



**BESTANDSKRÄFTIGER FLÄCHENNUTZUNGSPLAN
GENEHMIGT 1997**

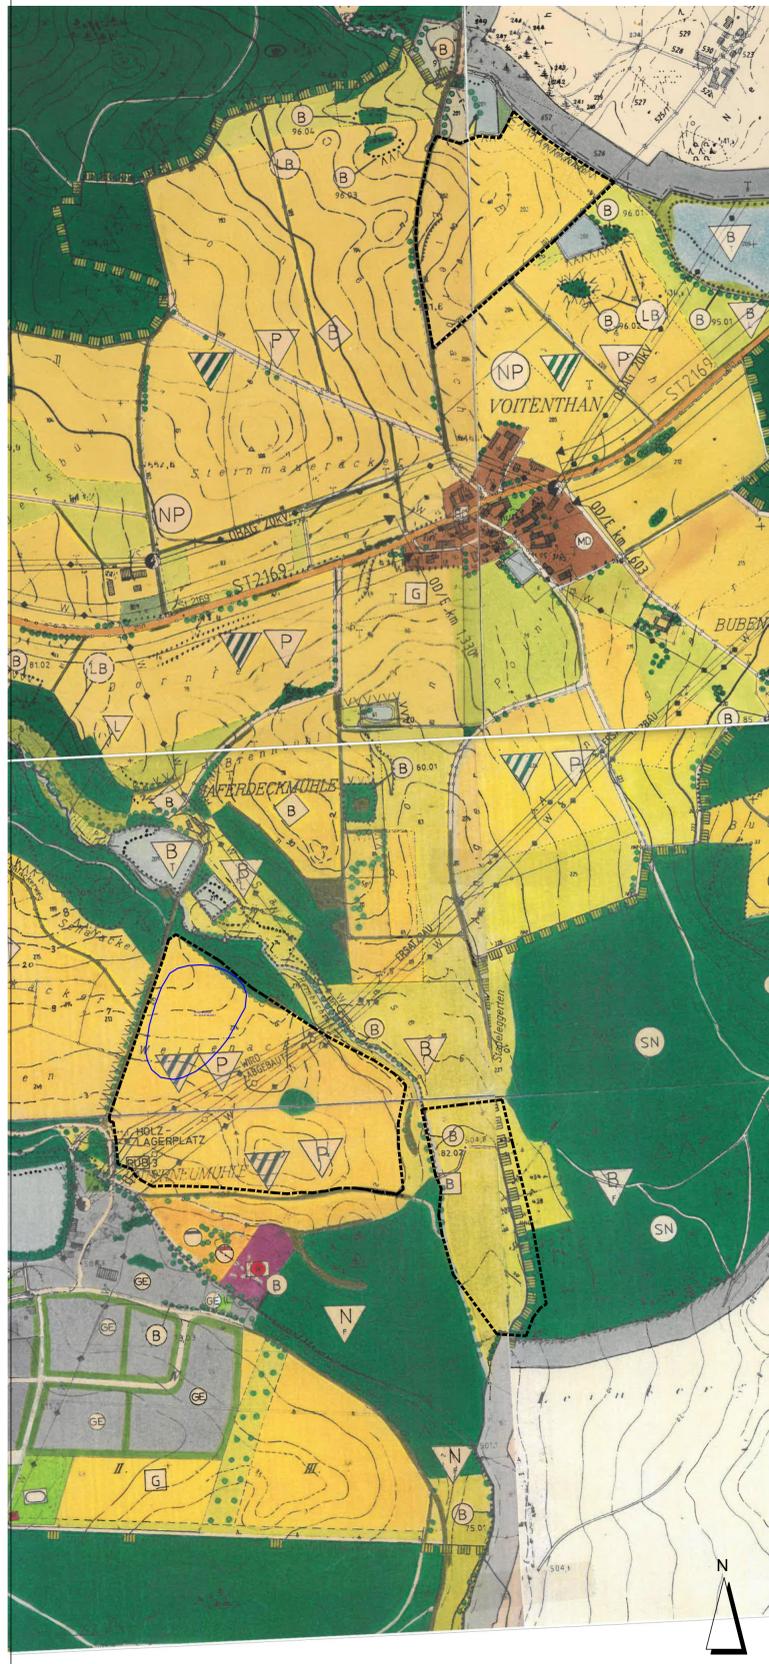

FLÄCHENNUTZUNGSPLAN - 2. ÄNDERUNG VOM 21.02.2024

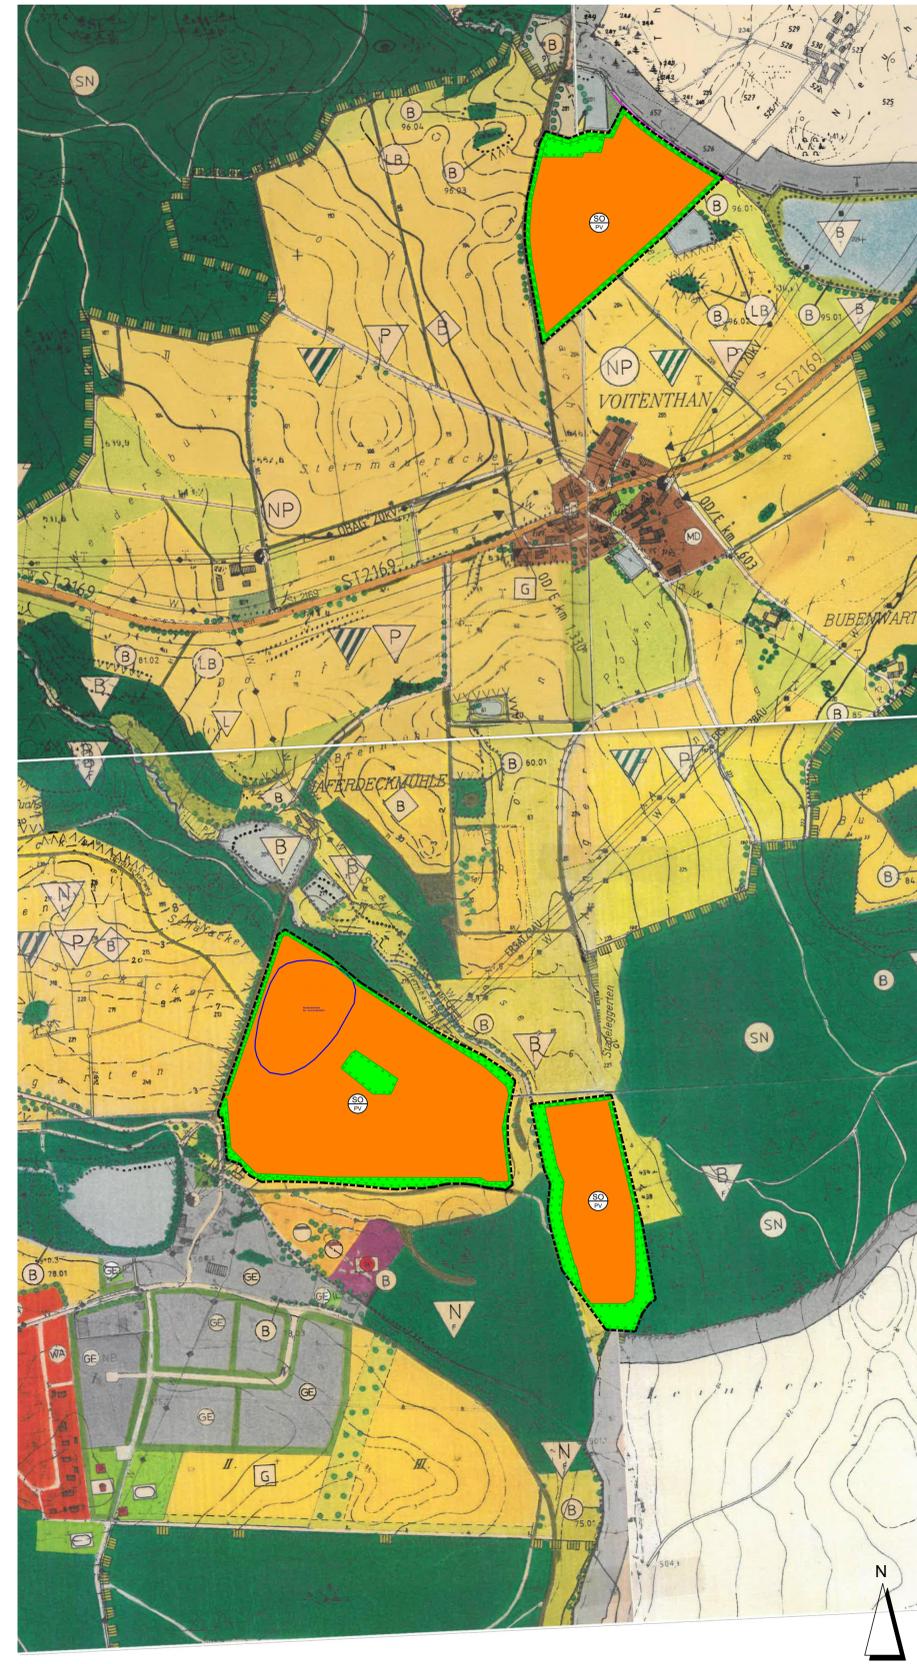


LEGENDE:

OFFIZIELLE NUTZUNG	EINRICHTUNGEN FÜR DEN VERKEHR	GRÜNLÄNDER DES GEMEINDEGEBIETS
WR Vorwärfen	1 Autobahn, Autobahnähnliche Straße	1 Grünfläche
WR Rares Wohngebiet	2 Öffentliche Verkehrsstationen	2 Grünfläche
WA Allgemeines Wohngebiet	3 Öffentliche Verkehrsstationen	3 Grünfläche
WB Besondere Wohngebiete	4 Öffentliche Verkehrsstationen	4 Grünfläche
MD Dorfgebiet	5 Öffentliche Verkehrsstationen	5 Grünfläche
MK Mischgebiet	6 Öffentliche Verkehrsstationen	6 Grünfläche
MI Mischgebiet	7 Öffentliche Verkehrsstationen	7 Grünfläche
GE Gewerbegebiet	8 Öffentliche Verkehrsstationen	8 Grünfläche
GI Industriegebiet	9 Öffentliche Verkehrsstationen	9 Grünfläche
SB Sonderbauflächen m. Zweckbestimmung	10 Öffentliche Verkehrsstationen	10 Grünfläche
NB Baufläche mit Nutzungsbeschränkung	11 Öffentliche Verkehrsstationen	11 Grünfläche
LEBENSRAUM DES GEMEINDEGEBIETS	VER- UND ENTWÄSSERUNG	GRÜNLÄNDER DES GEMEINDEGEBIETS
1 Flächen für den Gemeinbedarf	1 Flächen für Ver- und Entsorgung	1 Grünfläche
2 Öffentliche Verwaltung	2 Elektrizität	2 Grünfläche
3 Kirche	3 Das GÜ Überbestehen	3 Grünfläche
4 Kirche	4 Das GÜ Überbestehen	4 Grünfläche
5 Soziale Einrichtung	5 Wasser	5 Grünfläche
6 Kulturelle Einrichtung	6 Abwasser	6 Grünfläche
7 Gesundheitliche Einrichtung	7 Ver- und Entsorgung	7 Grünfläche
8 Post	8 Abfall	8 Grünfläche
9 Feuerwehr	9 Ver- und Entsorgung	9 Grünfläche
10 Feuerwehrt	10 Ver- und Entsorgung	10 Grünfläche
11 Feuerwehrt	11 Ver- und Entsorgung	11 Grünfläche
12 Feuerwehrt	12 Ver- und Entsorgung	12 Grünfläche
100 Feuerwehrt	100 Ver- und Entsorgung	100 Grünfläche

- ZUSÄTZLICHE PLANZEICHEN:**
- Abgrenzung der 2. Änderung des Flächennutzungsplans
 - Sonderbaufläche nach § 1 Abs. 1 Nr. 4 BauNVO (Sonstiges Sondergebiet), Zweckbestimmung: Photovoltaik (Photovoltaik - Freiflächenanlage zur Erzeugung elektrischer Energie)
 - Flächen für Maßnahmen zum Schutz, zur Pflege und zur Entwicklung der Landschaft: Zweckbestimmung Fläche für Minimierungsmaßnahmen
 - Bodendenkmal des BLID

ÜBERSICHTSLAGEPLAN M 1:25.000

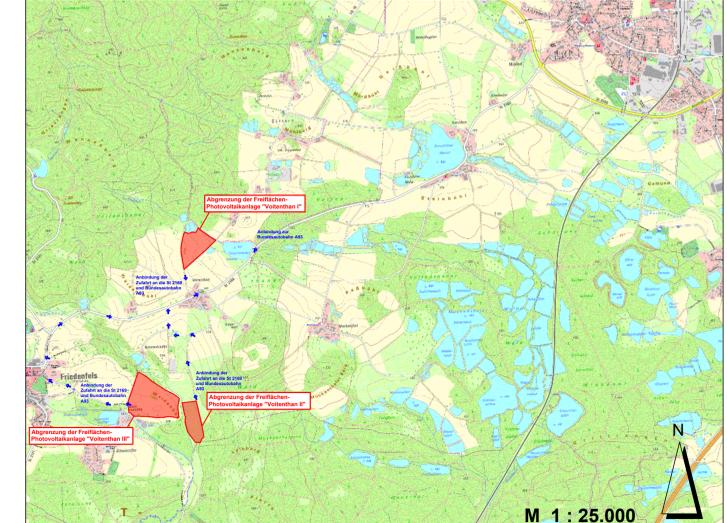

- VERFAHRENSVERMERKE**
- Der Gemeinderat der Gemeinde Friedenfelds hat in seiner Sitzung vom den Beschluss zur 2. Änderung des Flächennutzungsplanes nach § 2 BauGB gefasst. Der Änderungsbeschluss wurde am ortsblich bekanntgemacht.
 - Die frühzeitige Öffentlichkeitsbeteiligung gemäß § 3 Abs. 1 BauGB mit öffentlicher Darlegung und Anhörung für das Deckblatt des Flächennutzungsplanes in der Fassung vom hat in der Zeit vom bis stattgefunden.
 - Die frühzeitige Beteiligung der Behörden und sonstigen Träger öffentlicher Belange gemäß § 4 Absatz 1 BauGB für den Vorentwurf des Flächennutzungsplanes in der Fassung vom hat in der Zeit von bis stattgefunden.
 - Zu dem Entwurf der Änderung des Flächennutzungsplans in der Fassung vom wurden die Behörden und sonstigen Träger öffentlicher Belange gemäß § 4 Absatz 2 BauGB in der Zeit vom bis beteiligt.
 - Der Entwurf der Änderung des Flächennutzungsplanes in der Fassung vom wurde mit Erläuterungsbericht gem. § 3 Abs. 2 BauGB in der Zeit vom bis öffentlich ausgestellt.
 - Aufgrund der Beteiligung der Träger öffentlicher Belange vorgebrachten Einwände wurden vom Gemeinderat der Gemeinde Friedenfelds am abgewogen. Der Gemeinderat der Gemeinde Friedenfelds hat mit Beschluss vom die Änderung des Flächennutzungsplanes in der Fassung vom festgestellt. Gemeinde Friedenfelds, den (Unterschrift, Siegel) Oskar Schuster, Erster Bürgermeister (Siegel)
 - Das Landratsamt Neustadt a. d. Waldnaab hat die Änderung des Flächennutzungsplanes mit Bescheid vom AZ gem. § 6 Abs. 1 BauGB in der Fassung vom genehmigt. (Siegel LRA)
 - Ausgefertigt Gemeinde Friedenfelds, den (Unterschrift, Siegel) Oskar Schuster, Erster Bürgermeister (Siegel)
 - Wirksamwerden Die Genehmigung der Änderung des Flächennutzungsplanes durch Deckblatt wurde gem. § 6 Abs. 5 BauGB am ortsblich bekanntgegeben. Das Deckblatt mit Erläuterungsbericht wird seit diesem Tag zu den üblichen Dienststunden im Rathaus zu jedermanns Einsicht bereitgehalten und über dessen Inhalt auf Verlangen Auskunft gegeben. Die Änderung des Flächennutzungsplanes ist damit rechtswirksam. Auf die Rechtsfolgen der §§ 214 und 215 BauGB sowie auf die Einsehbarkeit des Flächennutzungsplans einschließlich Begründung und Umweltbericht wurde in der Bekanntmachung hingewiesen. Gemeinde Friedenfelds, den (Unterschrift, Siegel) Oskar Schuster, Erster Bürgermeister (Siegel)

GEMEINDE FRIEDENFELS
GEMMINGEN-STR. 23
95688 FRIEDENFELS

PROJEKT: FNP-ÄNDERUNG IM BEREICH "SONDERGEBIET SONNEN-ENERGIE FRIEDENFELS-VOITENTHAN"

PLANINHALT: 2. Flächennutzungsplan-Änderung
PLAN-NR.: 04 / 608
MASSSTAB: 1 : 5000 / 1 : 25.000
DATUM: 21.02.2024
GEÄNDERT:
BEARBEITET: G. Blank
GEZEICHNET: M. Völkel
UNTERSCHRIFT:

BLANK & PARTNER MBB
LANDSCHAFTSARCHITECTEN
MARKTPLATZ 1, 92536 PFREIMD
TEL.: 09606 / 91 54 47 FAX.: 09606 / 91 54 48
eMAIL: info@blank-landschaft.de www.blank-landschaft.de